


RIQUALIFICAZIONE (ANCHE ENERGETICA) DELL'HOTEL VILLA ADRIATICA DI RIMINI

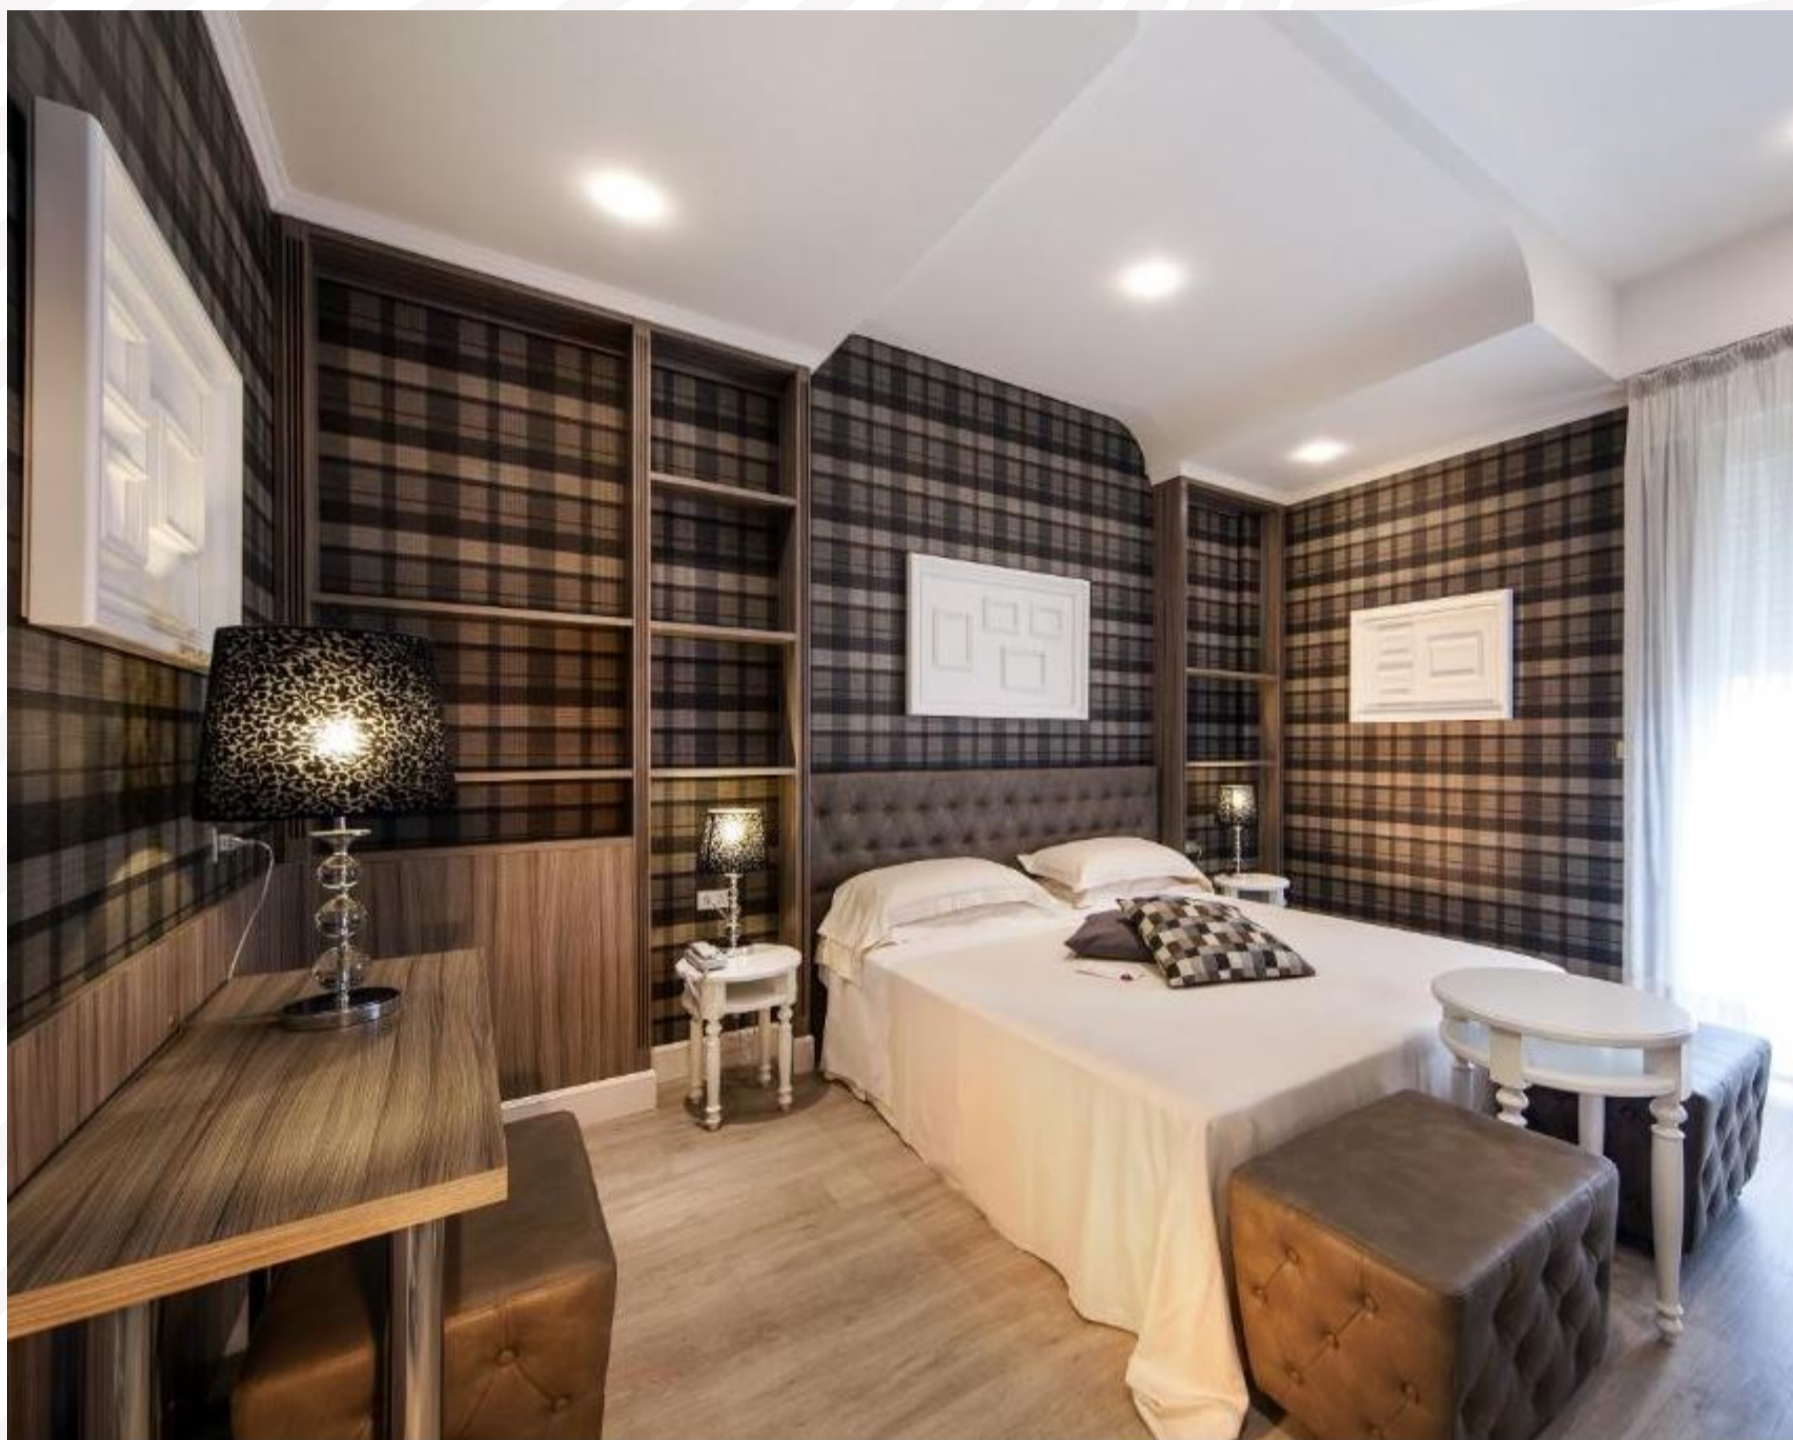

Tra i principali interventi completati nell'ambito del progetto si citano:

1. Riqualificazione piscina, comprensiva di modifica dell'altezza;
2. Riqualificazione ingresso, inclusi nuovi infissi e illuminazioni led;
3. Riqualificazione camere piani 1 e 3 e realizzazione di nuove suite;
4. Nuove dotazioni digitali, incluse telecamere di videosorveglianza.